


# OGRÓD DZIAŁKOWY "GRANICA"

Barbary 42

Barbary 42

- (złoga kablove)
- (dobre rozdzielnice - sekcjonowanie)
- wykop.
- (małe rozdzielnice)
- (uczniki + bezpieczniki + rozłącznik)

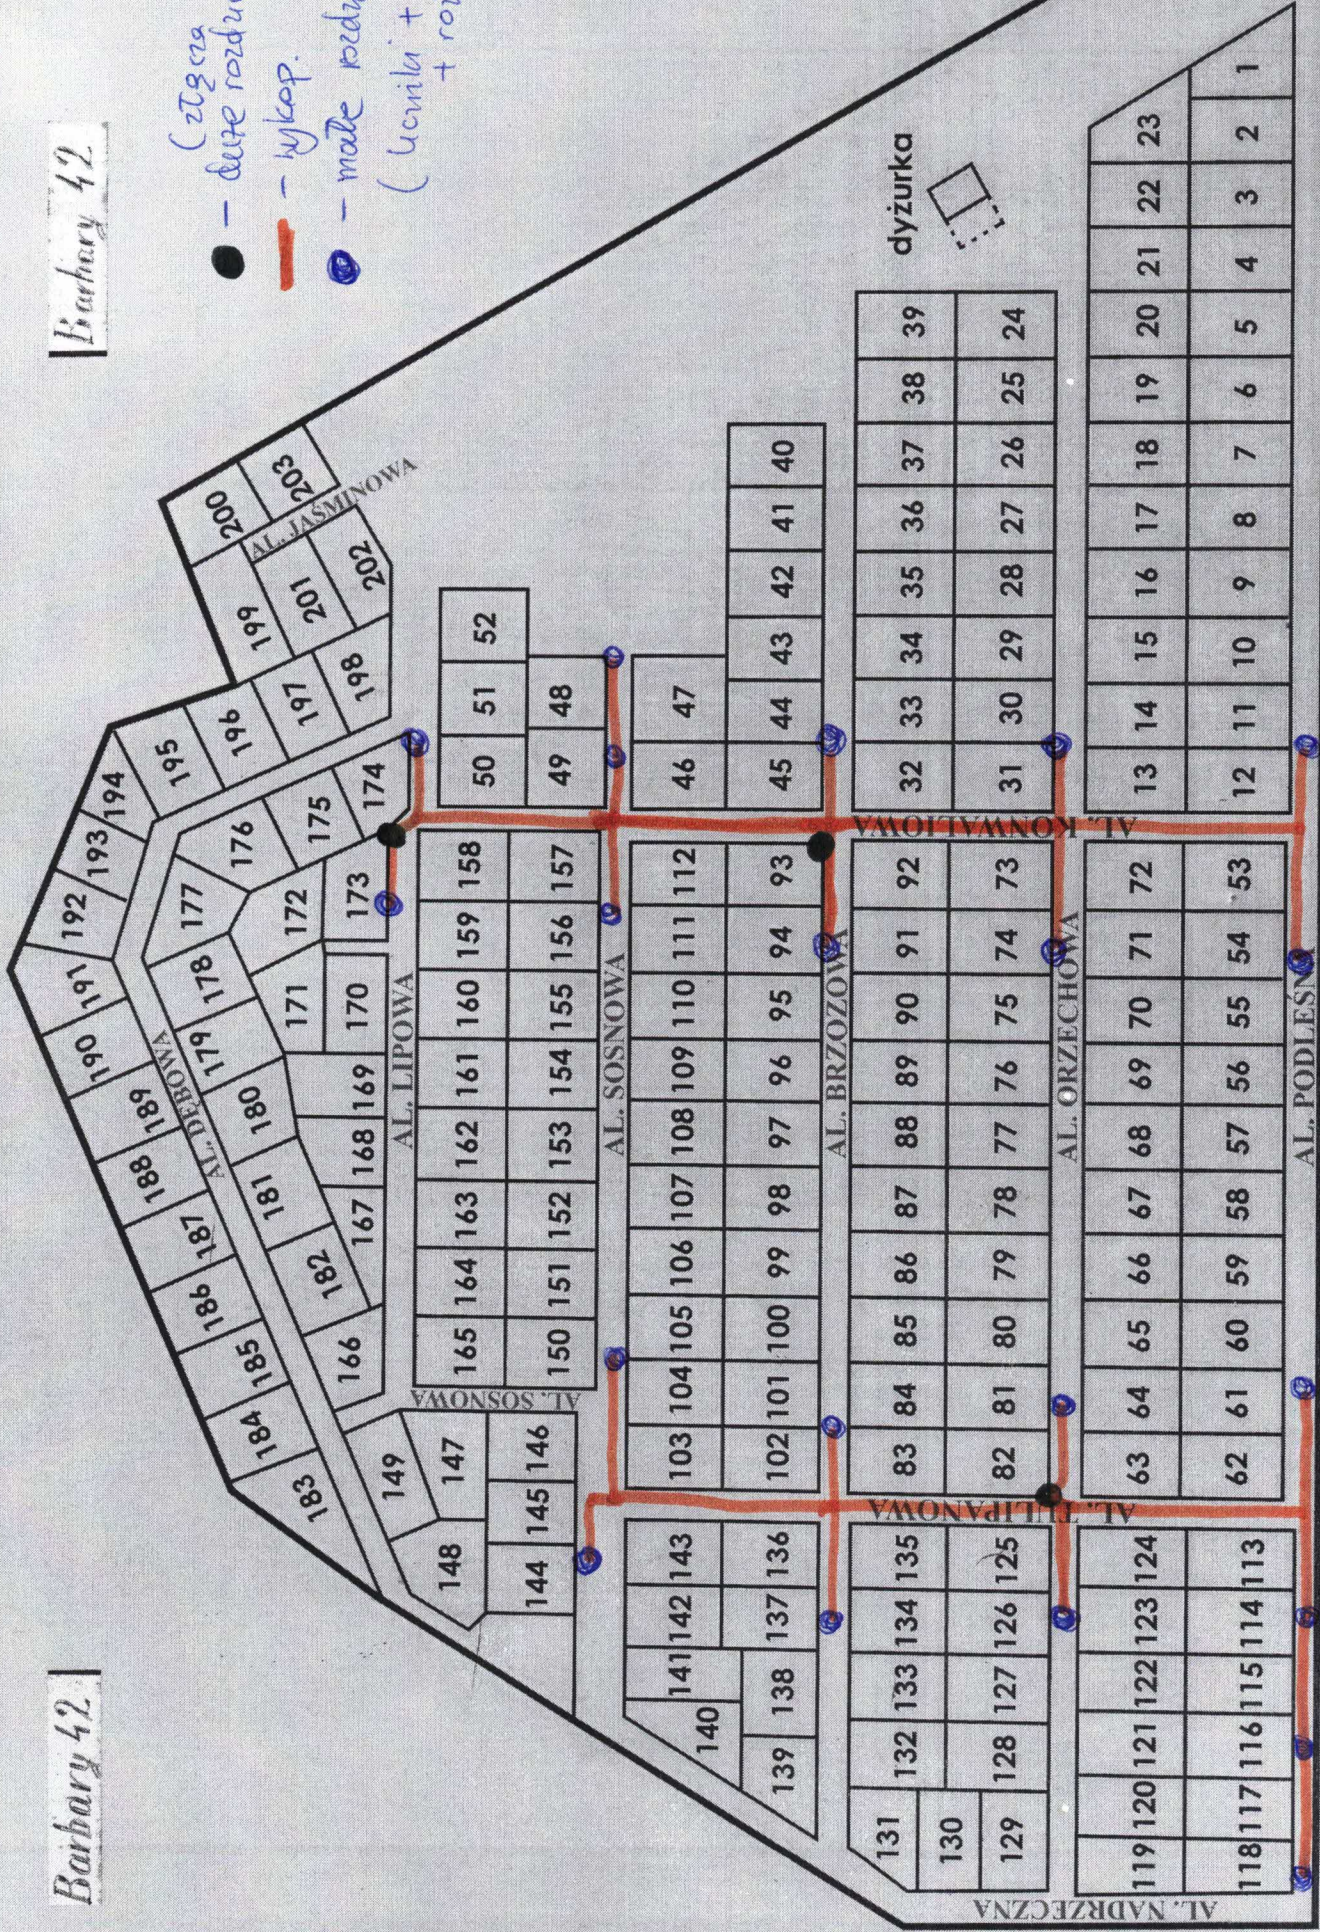

BRAMA WJAZOWA